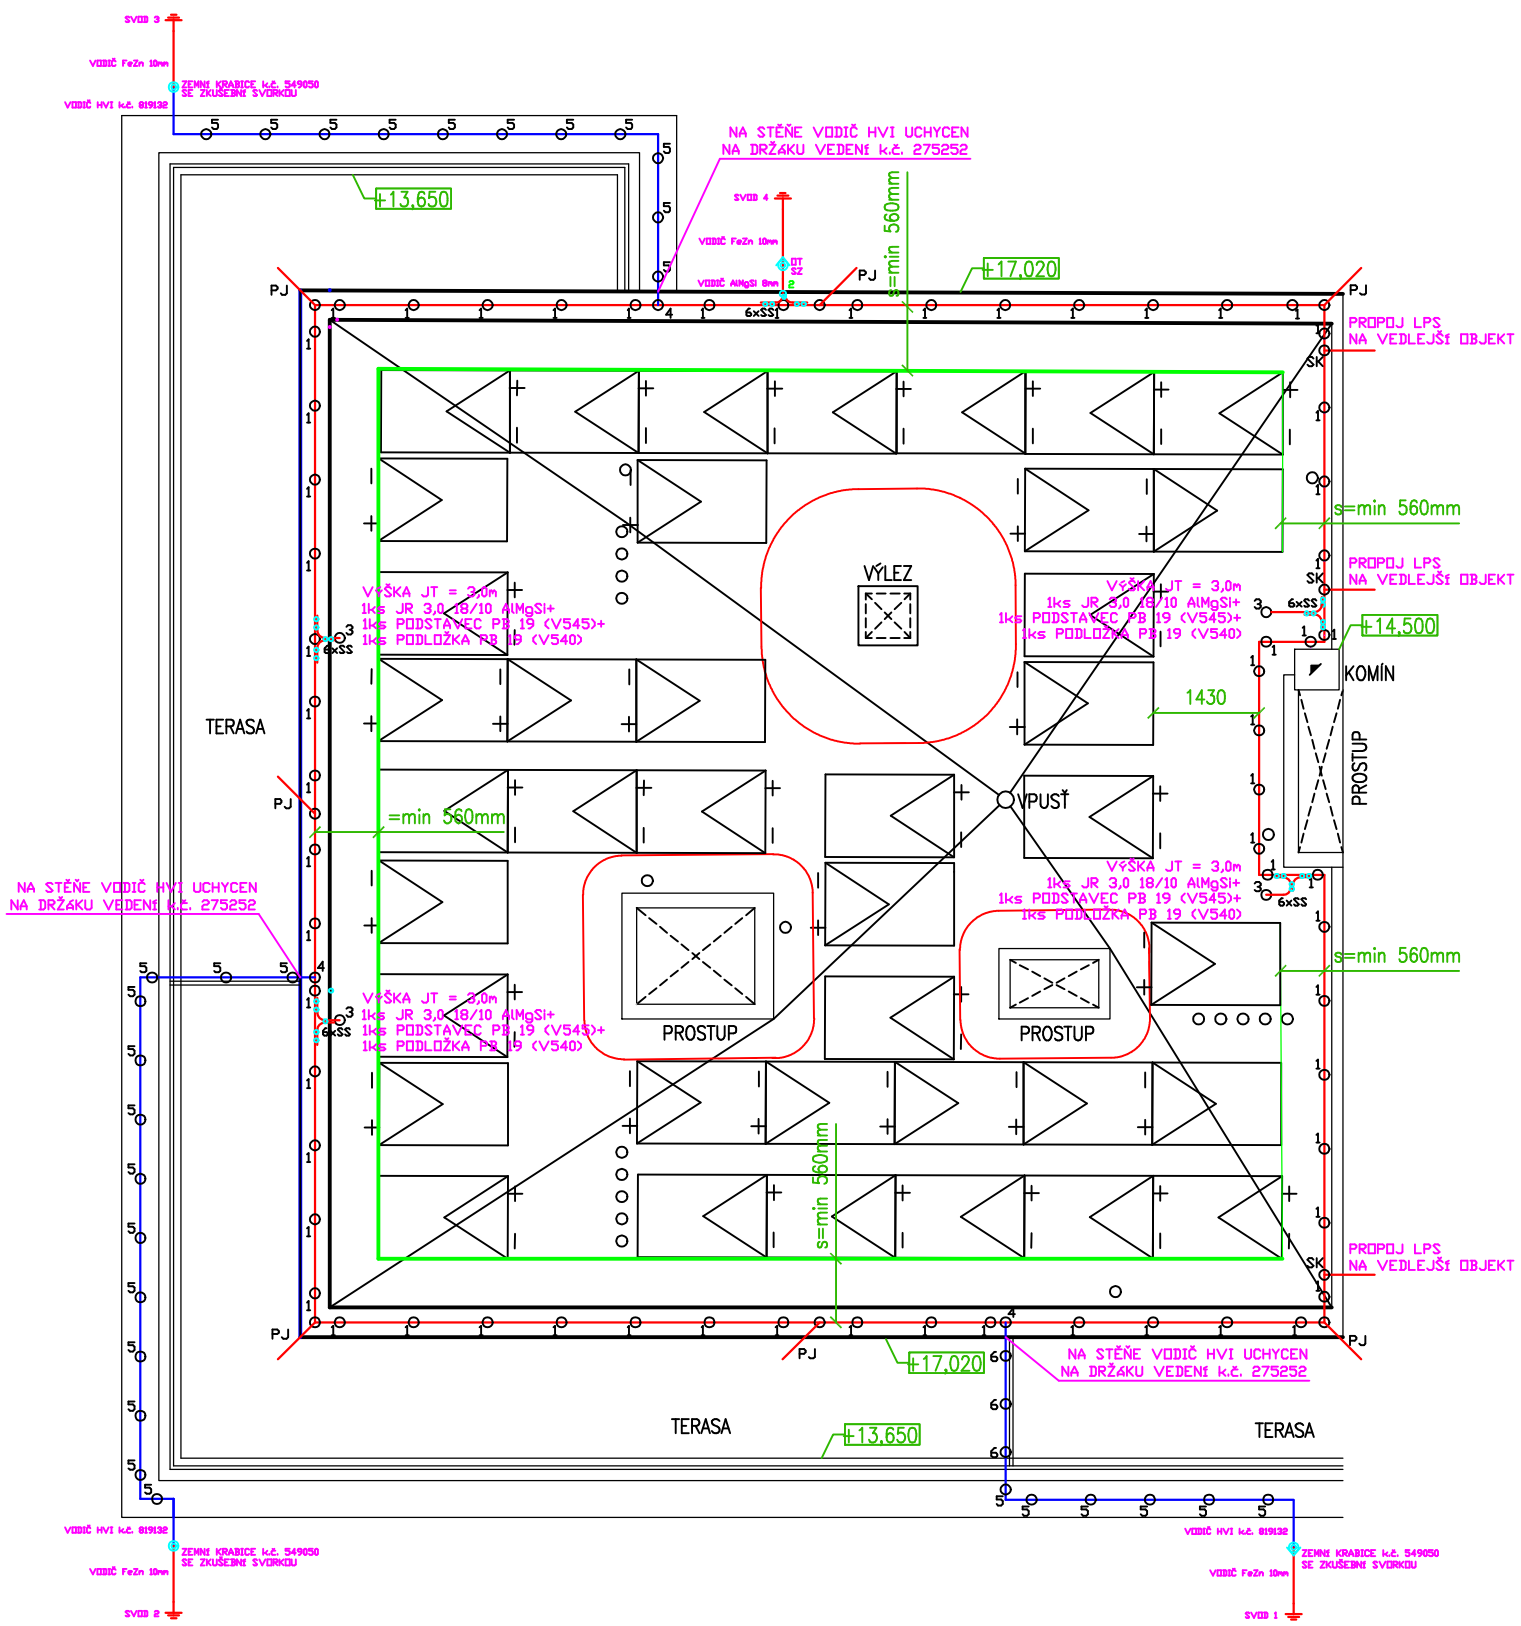

LEGENDA

- PJ — POMOCNÝ JÍMAČ 800 mm pod úhlem 90°
- 2 — SVORKA OKAPOVÁ
- 1 — PODPĚRA VEDENÍ PV 21e (beton/plast)
- 3 — JÍMACÍ TYČ 3 m
- 4 — PŘIPOJOVACÍ PRVEK HVI k.č. 819199 + nerezová SK
- 5 — Držák vedení k.č. 253015 + adaptér pro HVI k.č. 253026
- 6 — Držák vedení HVI k.č. 275252
- SK — Svorka křížová
- SVORKA SPOJOVACÍ
- SVORKA ZKUŠEBNÍ A OCHRANNÁ TRUBKA
- SVORKA ZKUŠEBNÍ V KRABICI k.č. 549050
- VEDENÍ AlMgSi ø8mm
- VODIČ HVI k.č. 819132
- ZEMNIČ

Huasun HS-182-S108DSB
Rozměr: 1722x1134x30 mm
Výkon: 430 Wp

ZMĚNA		DATUM: 06/2024	STAVBA: LPS Bytový dům		NÁZEV: Vnější systém ochrany LPS	ÚTV. ČÍSLO: EL-LPS-02/24-001	DIN (=):	DIN (+):
		VYPRACOVAL: Ing. Petra Jílková	Počátecká 584/1, 140 00 Praha 4 - Michle		Jímací soustava a soustava svodů			
		OVĚŘIL: Ing. et Ing. Radim Jílek						
		SCHVÁLIL: Ing. et Ing. Radim Jílek	ACAD / MĚŘÍTKO: 1:100	ÚTVAR:		LIST: 1 / LISTŮ: 1	STUPEŇ: RDS	