


Č. 2.

2 x A4 2,5
V DUTINĚ

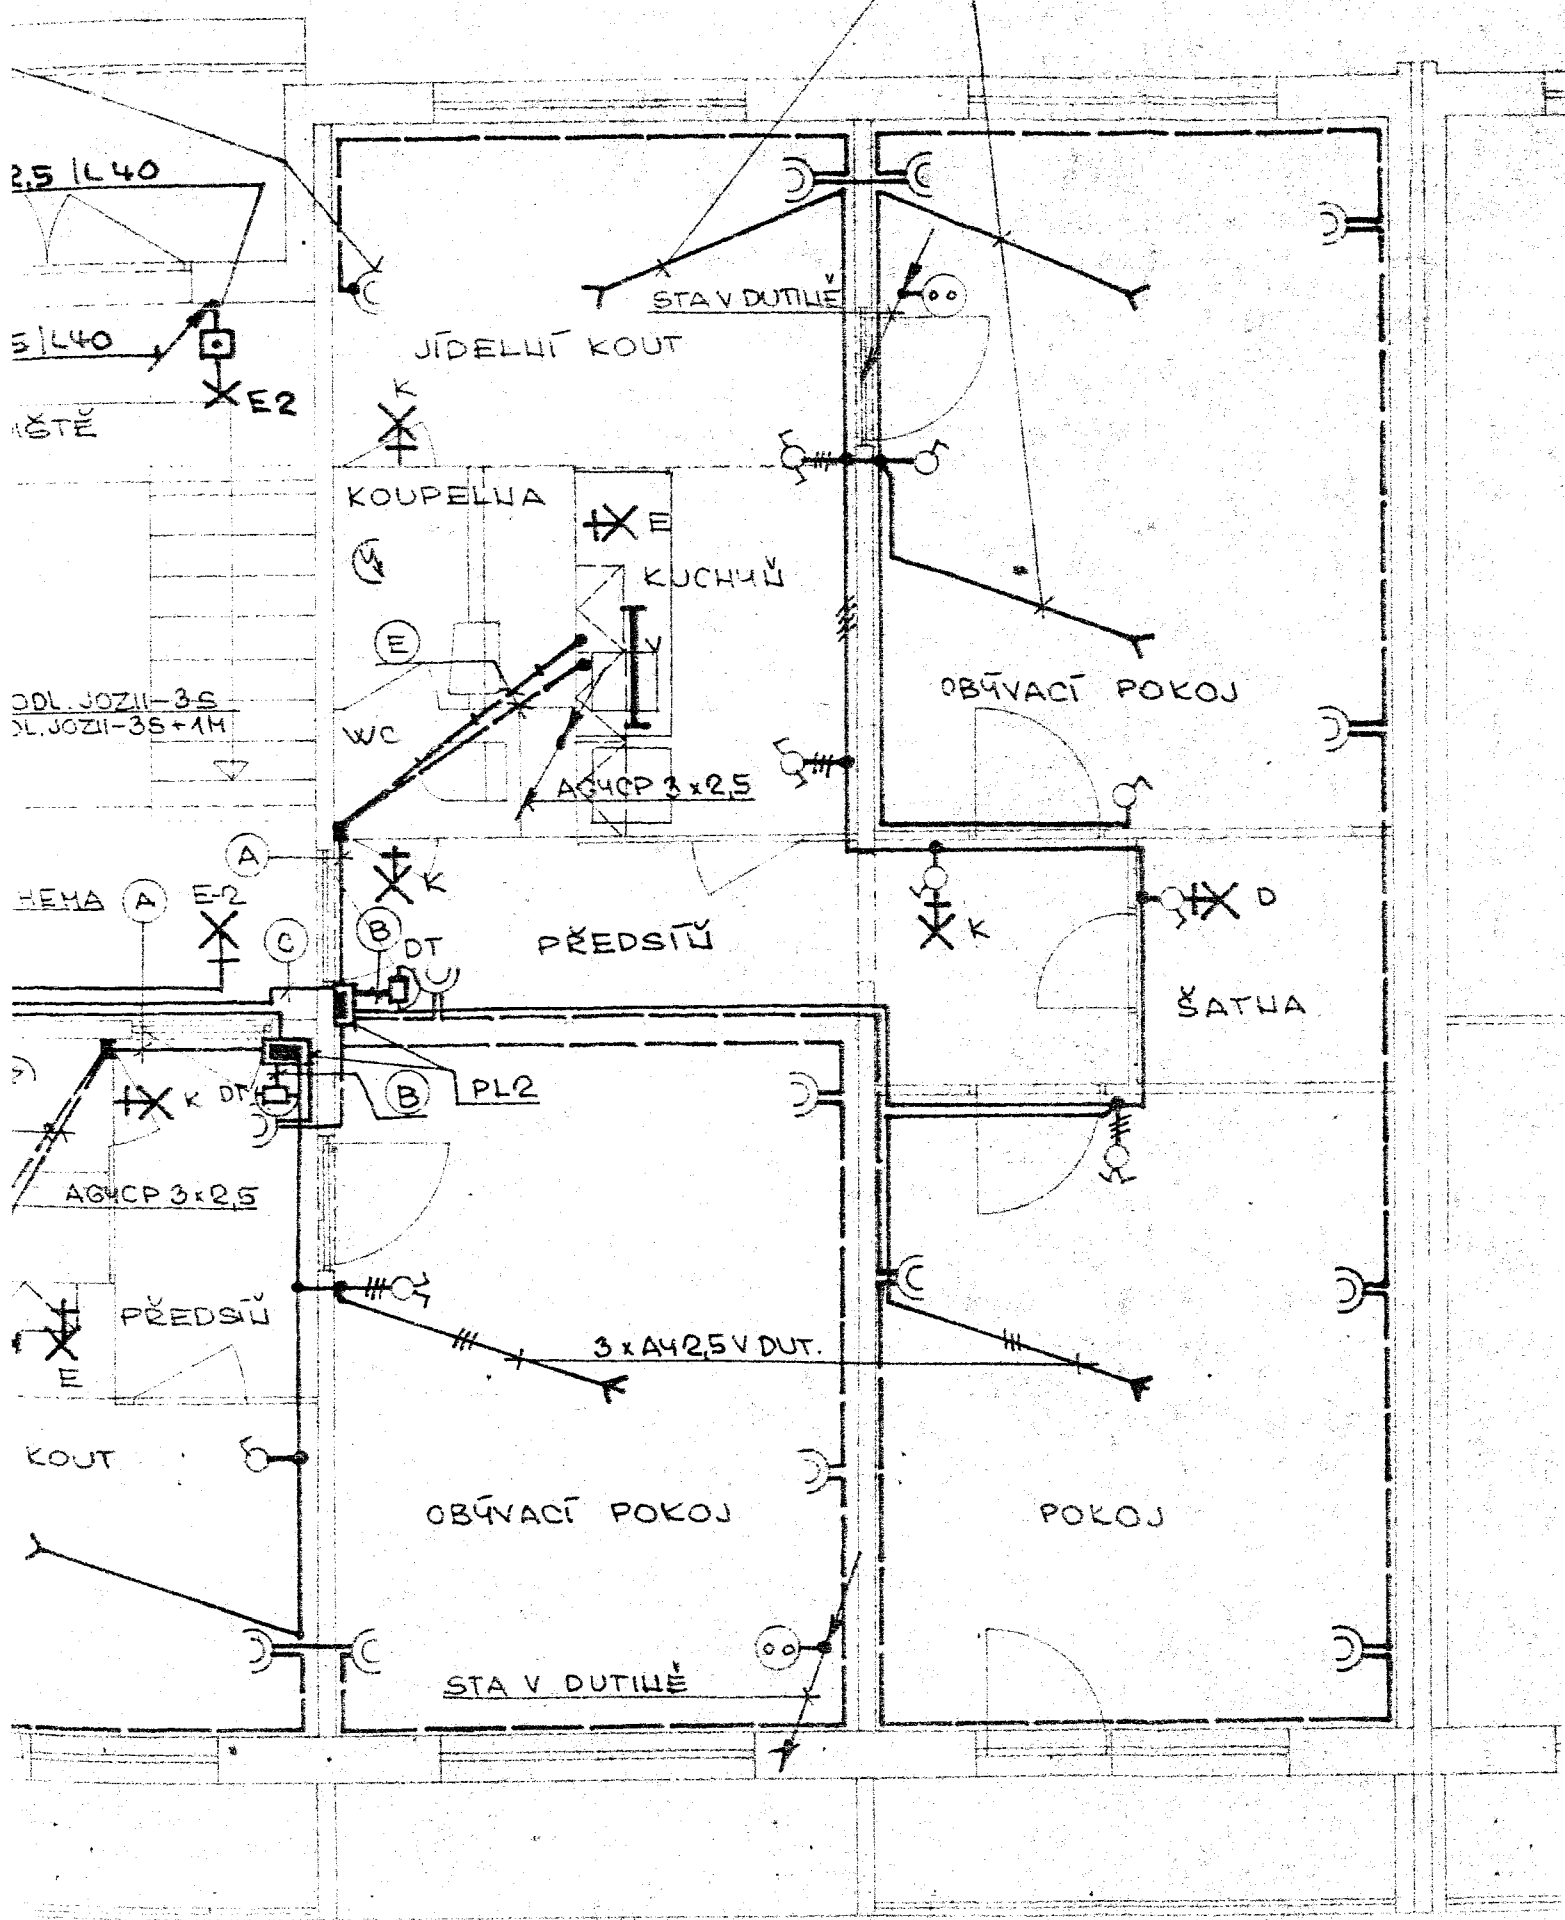

2,5 / L40

5 / L40

ČSTĚ

ODL. JOZII-3S
ODL. JOZII-3S+1M

HEMA

5)

ČSTĚ

KOUT

JÍDELNÍ KOUT

KOUPELNA

KUCHYŇ

WC

OBÝVACÍ POKOJ

PŘEDSŮ

ŠATNA

OBÝVACÍ POKOJ

POKOJ

STA V DUTINĚ

STA V DUTINĚ

PL2

3 x A4 2,5 V DUT.

AG4CP 3x2,5

AG4CP 3x2,5