


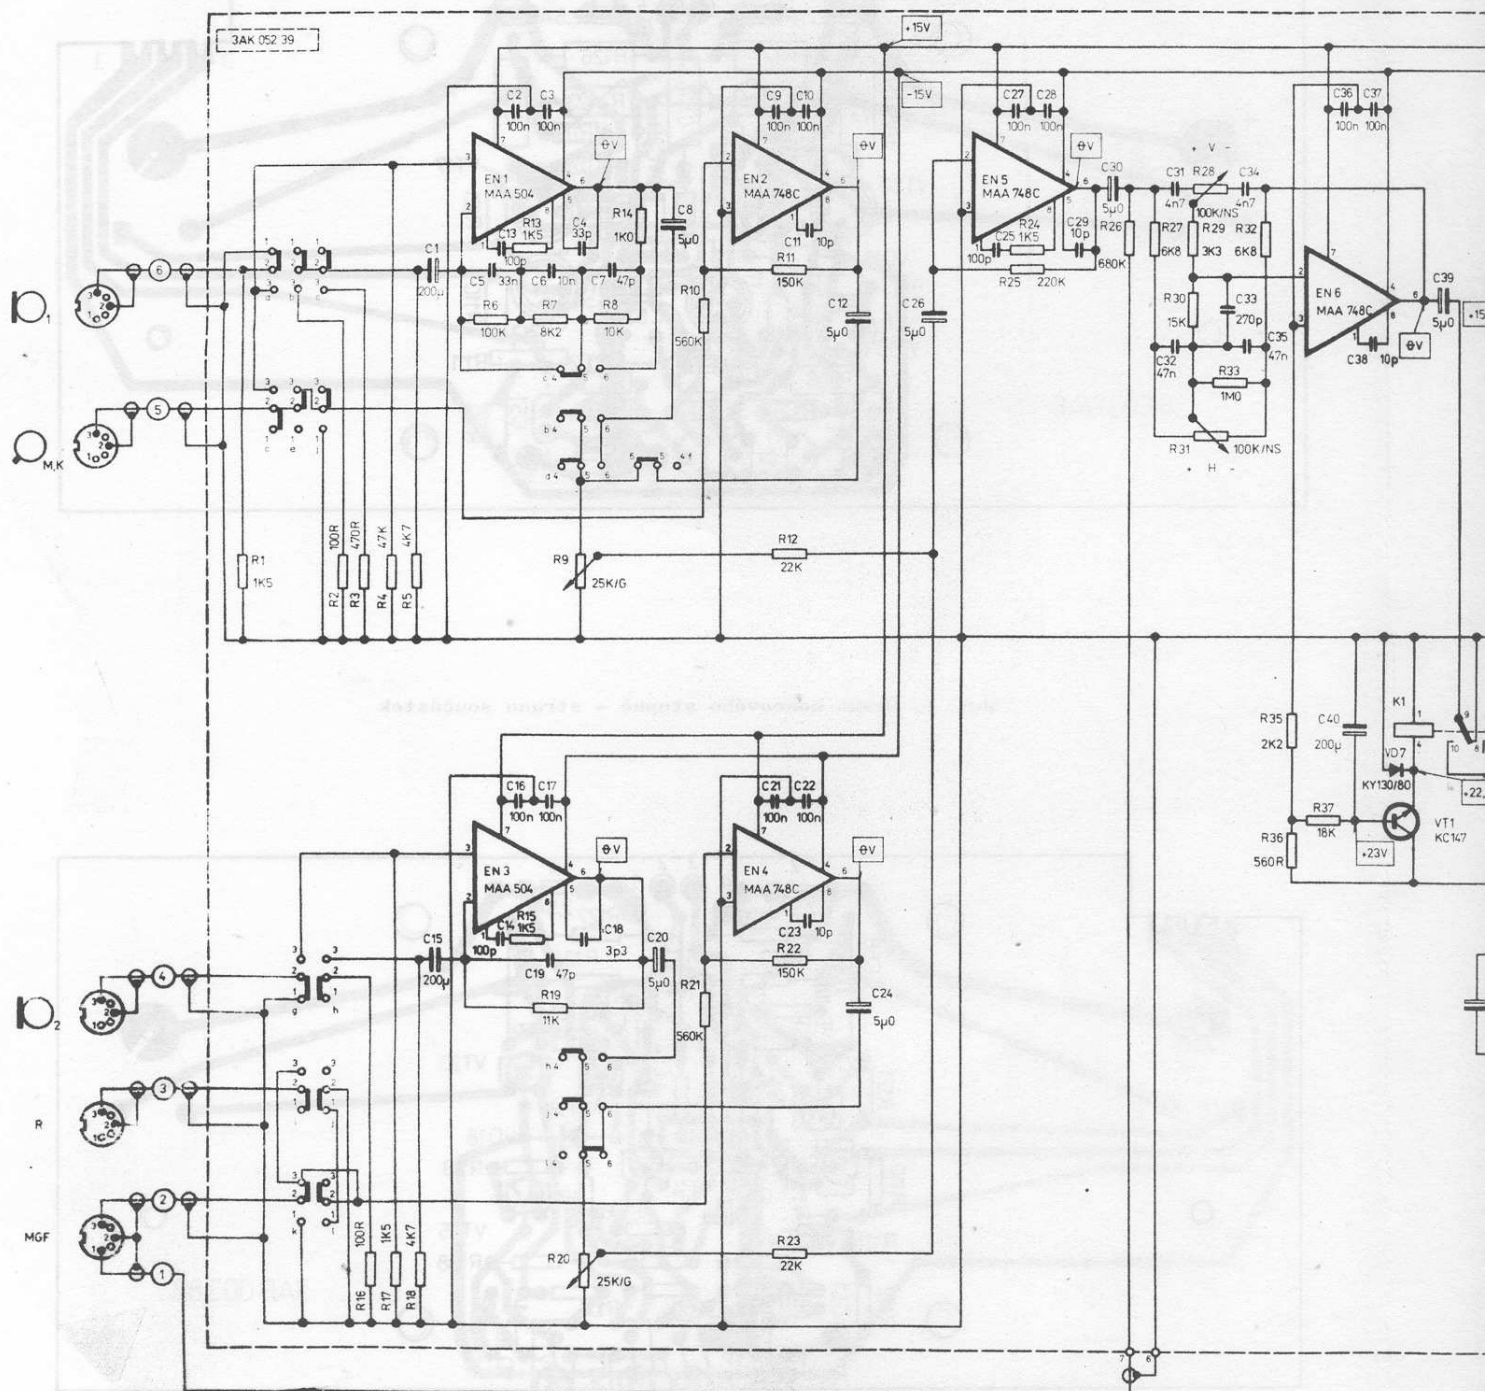

Obr. 2. Schéma zapo.