


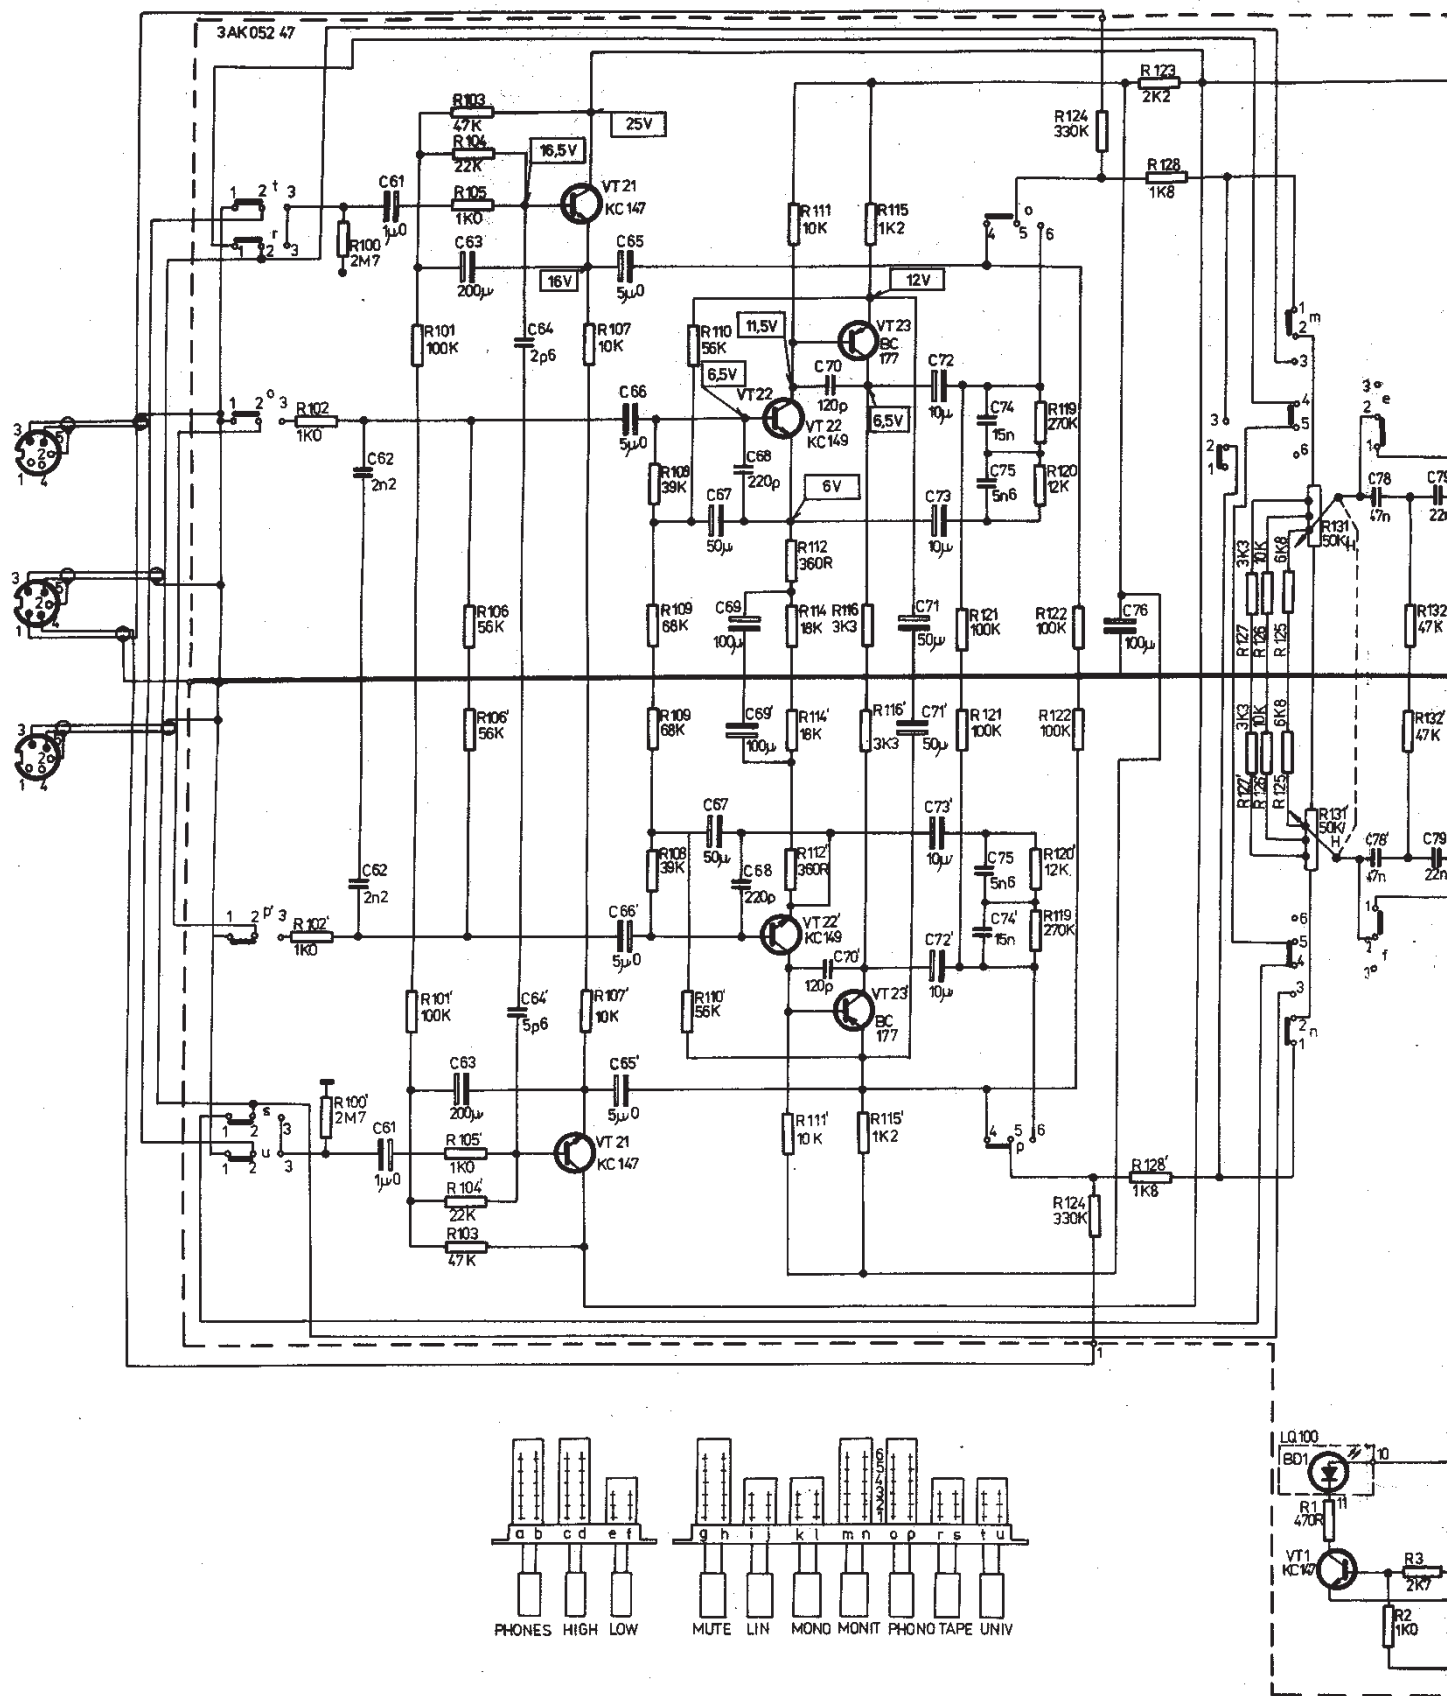

Obr. 2. Schéma zapojení